

24-26/8/2018


ΠΕΡΙΠΤΕΡΟ 9

PAVILION
ΚΛΙΜΑΚΑ 1:200
SCALE

ΠΡΟΣ/ΑΠΟ
ΠΕΡ.10
ΤΟ/FROM
PAV.10

ΕΚΘΕΜΑΤΑ/EXHIBITS
ΤΡΟΦΙΜΑ - ΠΟΤΑ

ΓΡΑΦΕΙΟ ΥΠΕΥΘΥΝΟΥ
(HALL MANAGER)
ΤΗΛ. 2310/291511
FAX 2310/291345

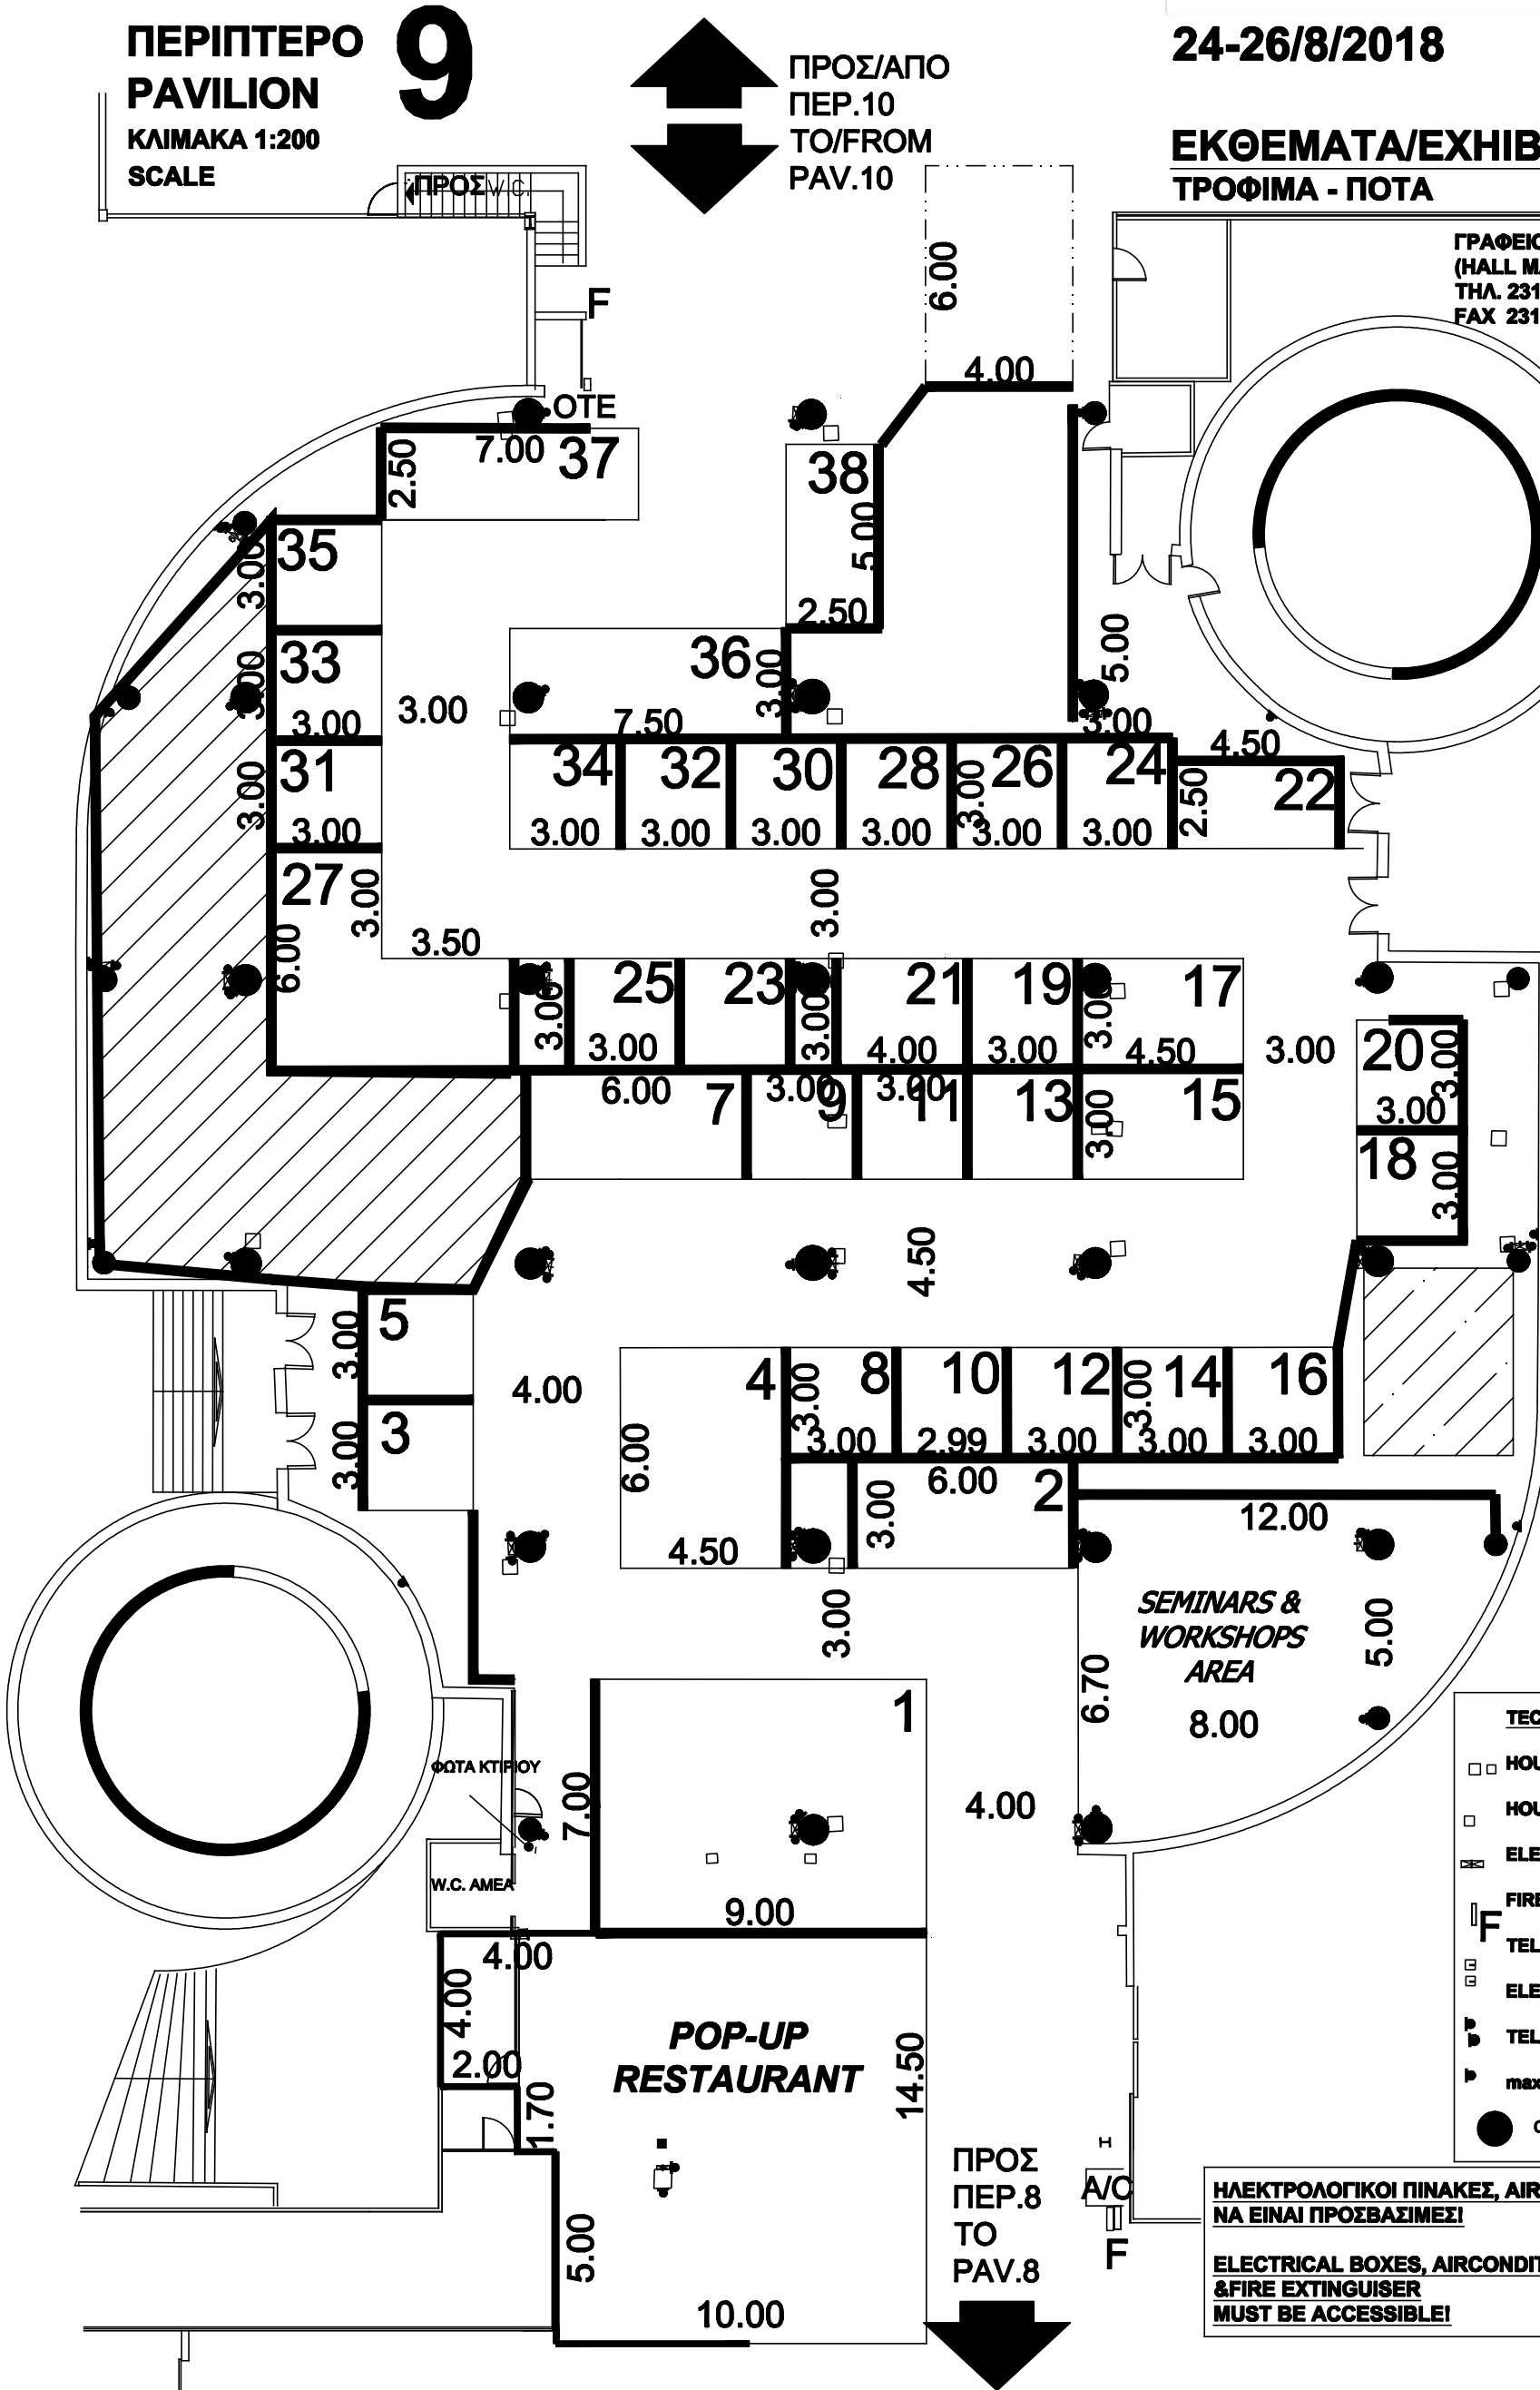

ΚΤΙΡΙΟ Νο 9
ΙΣΟΓΕΙΟ
ΚΛΙΜΑΚΑ 1:200
ΣΤΟΙΧΕΙΑ ΚΤΙΡΙΟΥ
ΣΙΔΗΡΟΚΑΤΑΣΚΕΥΗ
ΘΕΡΜΑΝΣΗ ΨΥΞΗ
ΗΛΕΚ. 380/220
ΩΦ. ΕΜΒΑΔΟ 1033.65 M2
ΕΠΙΤΡ. ΒΑΡΟΣ 1000 Kgr/ m2
ΥΨΟΣ : 4.00 m

- ▮ ΠΡΙΖΑΔΕΗ
- ▮ ΠΡΙΖΑΔΕΗ 1
- ▮ ΠΡΙΖΑΟΤΕ
- ⊖ ΔΙΑΚΟΠΤΗΣ
- ΠΥΡΟΣΒΕΣΤΙΚΟΣ ΣΥΝΑΓΕΡΜΟΣ
- ΦΡΕΑΤΙΟ ΑΠΟΧΕΤΕΥΣΗΣ
- ΦΡΕΑΤΙΟ ΔΕΗ
- ΦΡΕΑΤΙΟ ΝΕΡΟΥ
- ΦΡΕΑΤΙΟ ΝΕΚΡΟ
- ΦΡΕΑΤΙΟ ΟΤΕ
- ΦΡΕΑΤΙΟ ΟΤΕ-ΝΕΡΟΥ
- ▮ ΠΙΝΑΚΑΣ ΔΕΗ
- ΠΑΡΟΧΗ ΑΠΟΧΕΤΕΥΣΗΣ
- ΠΑΡΟΧΗ ΡΕΥΜΑΤΟΣ
- ΠΑΡΟΧΗ ΝΕΡΟΥ
- ▮ ΤΗΛΕΦΩΝΙΚΟΣ ΘΑΛΑΜΟΣ
- ▮ ΠΥΡΟΣΒΕΣΤΙΚΗ ΦΩΛΙΑ
- ΚΟΛΩΝΑ D=0.95
- ΚΟΛΩΝΑ D=0.60

TECHNICAL DETAILS

- HOUSING FOR WATER SUPPLY AND SEWERAGE
- HOUSING FOR ELECTRIC POWER
- ▮ ELECTRICAL BOXES
- ▮ FIRE EXTINGUISHER
- ▮ TELEPHONE LINES
- ELECTRICAL POWER OUTLET
- ▮ TELEPHONE CONNECTOR
- max HEIGHT 4.00 m
- COLUMN D=0.95
- COLOUMN D=0.60

**ΗΛΕΚΤΡΟΛΟΓΙΚΟΙ ΠΙΝΑΚΕΣ, AIRCONDITION & ΠΥΡΟΣΒΕΣΤΙΚΕΣ ΦΩΛΙΕΣ
ΝΑ ΕΙΝΑΙ ΠΡΟΣΒΑΣΙΜΕΣ!**

**ELECTRICAL BOXES, AIRCONDITION
& FIRE EXTINGUISHER
MUST BE ACCESSIBLE!**